


# Линейные архитектурные светильники Эмиттер 36F

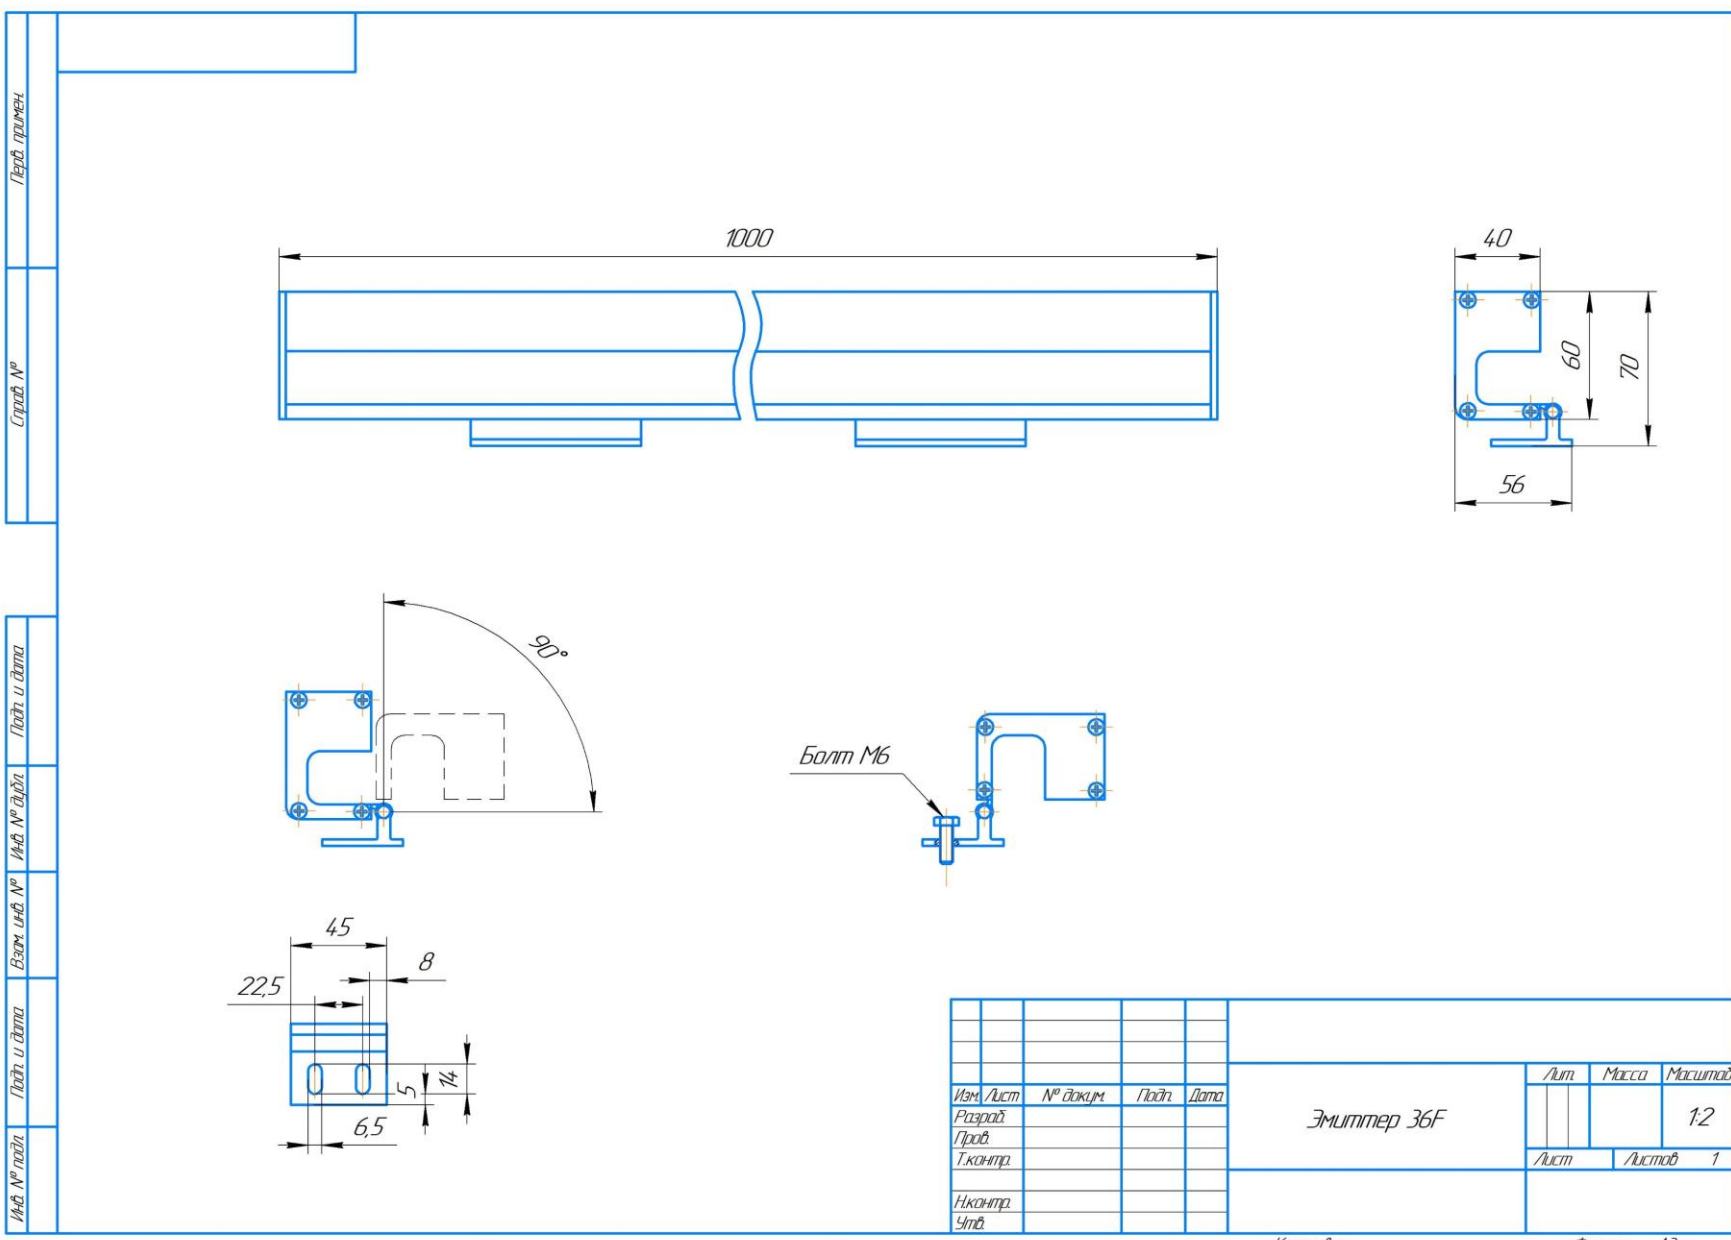

Перед. промен.  
Справа №  
Падін і деталі  
МФД № деталі  
Взам. шифр №  
Падін і деталі  
МФД № деталі

Изм.	Лист	№ док.им.	Падін	Дата	Лист	Масса	Масштаб
							1:2
Разраб.					Лист	Листов	1
Проб.							
Т.контр.							
Н.контр.							
Утв.							

Копировал

Формат А3